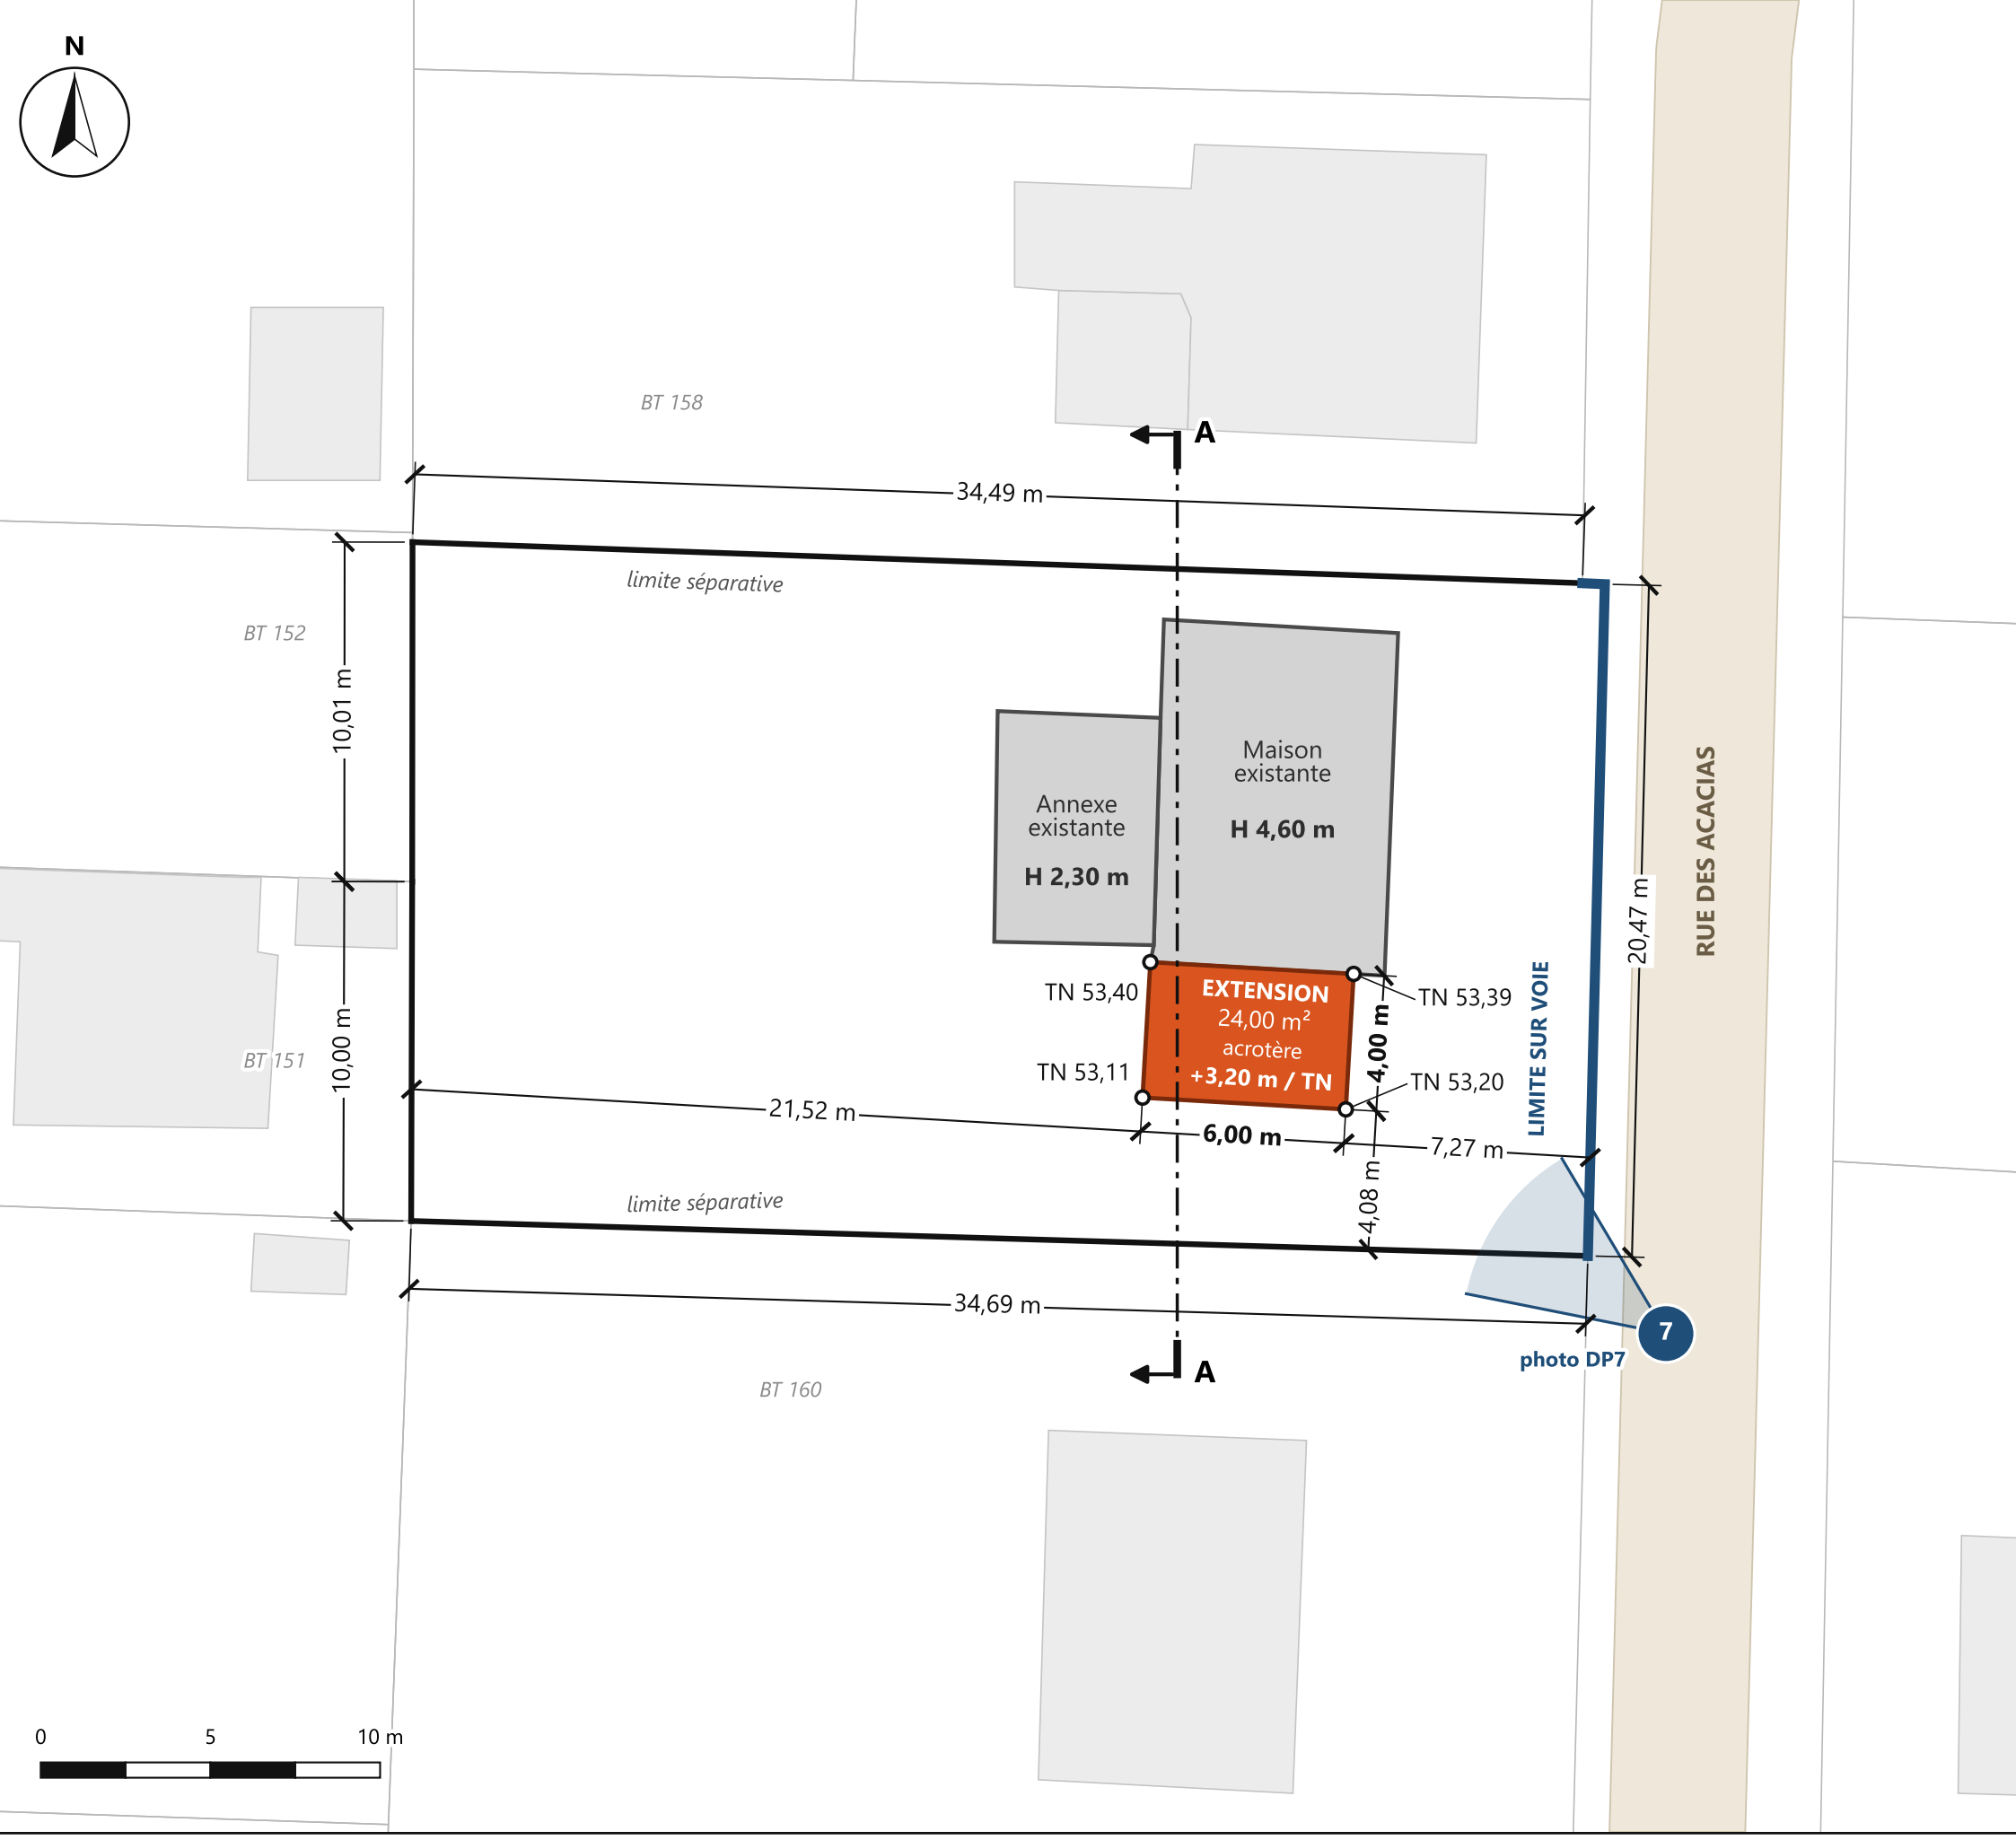


SURFACES

Surface du terrain	694 m²
Emprise au sol existante	101,6 m²
Emprise créée (extension)	**24,0 m²**
Emprise totale après travaux	**125,6 m²**
Coefficient d'emprise au sol	**18,1 %**
Zone du PLU	UR1 · Zone résidentielle

existant : maison 69,5 + annexe 32,1 m² (BD TOPO)

LÉGENDE

- Existant
- Projet (extension)
- Bâtiments voisins
- Limite séparative
- Limite sur voie
- Coupe A-A (DP3)
- 7 Prise de vue DP7

DP2 · Plan de masse

Palaiseau (91) · parcelle BT 159

Réf. cadastrale 91477000BT0159 · 694 m²

Extension de plain-pied d'une maison individuelle

Terrain en zone PPRI (vallée de l'Yvette) : règlement à vérifier

Échelle 1/200

(feuille A3)

7 novembre 2026

Nord en haut

N

Cadastre · BD TOPO · RGE ALTI · GPU
Données © IGN · Licence Ouverte 2.0