

A Coupe transversale A-A

1/50 · cotes en m, au nu intérieur fini

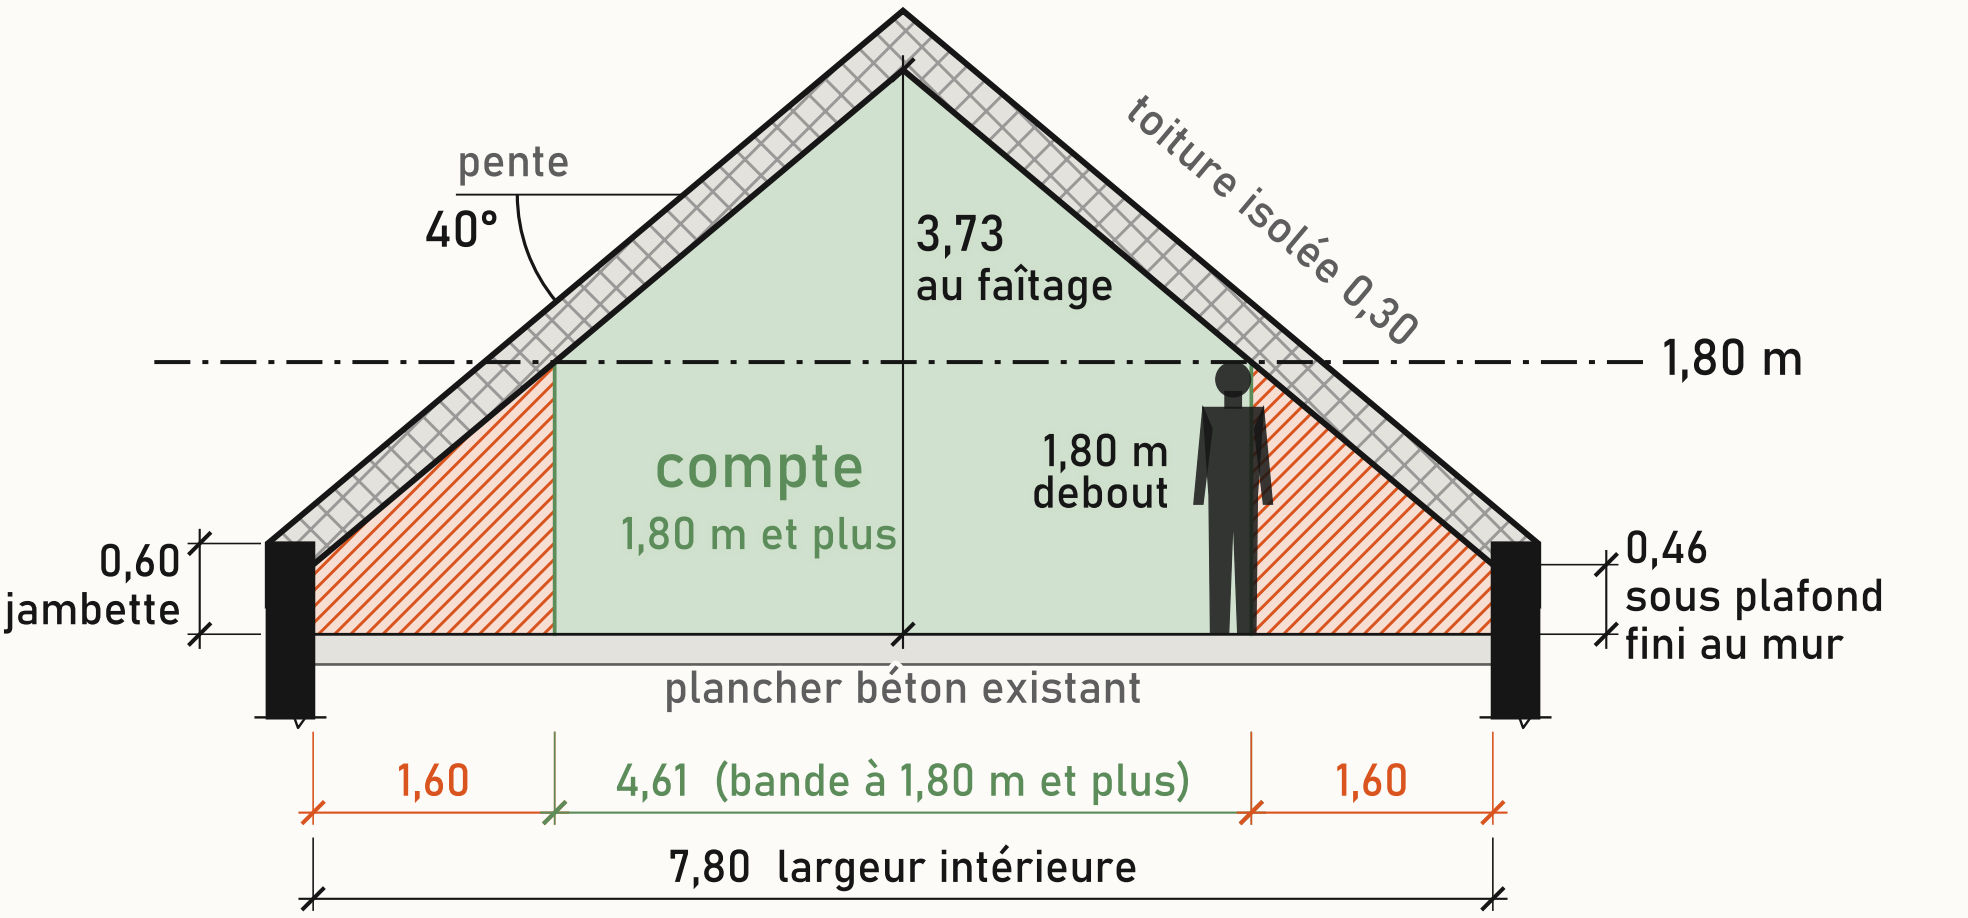

B Plan des combles

1/100 · au niveau du plancher

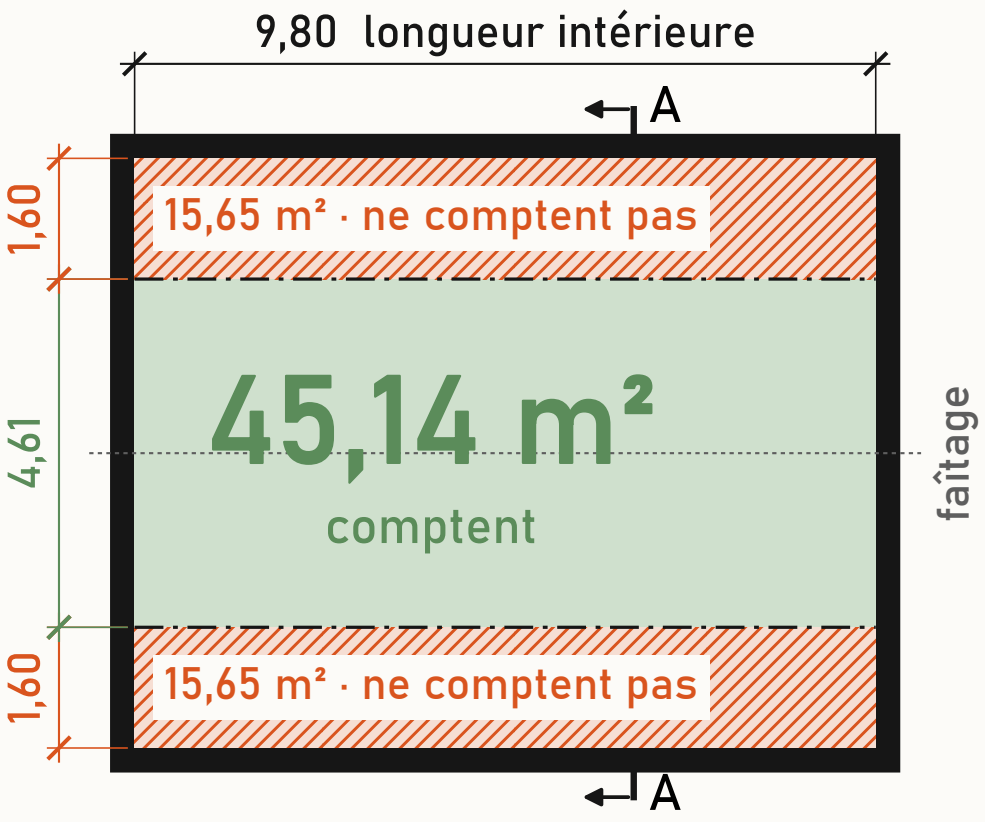

au sol : 76,44 m²

qui comptent :

45,14 m²

ne comptent pas : 31,30 m²

Surface de plancher créée	45,14 m²
Surface habitable créée	45,14 m²
Maison après travaux (SdP)	137,14 m²

avant déduction de la trémie du futur escalier (aucune existante)

Combles · coupe cotée et surfaces qui comptent

Maison d'exemple · données de projet.txt

- existant
- compte : 1,80 m et plus
- ne compte pas : sous 1,80 m
- — · — hauteur 1,80 m

Échelles	coupe 1/50 · plan 1/100
	sur A3 portrait (PDF)
Date	09/11/2026
Règles	R. 111-22 C. urb. · R. 156-1 CCH