
Plan de repérage · 1/500



COUPE A-A · vue vers l'ouest

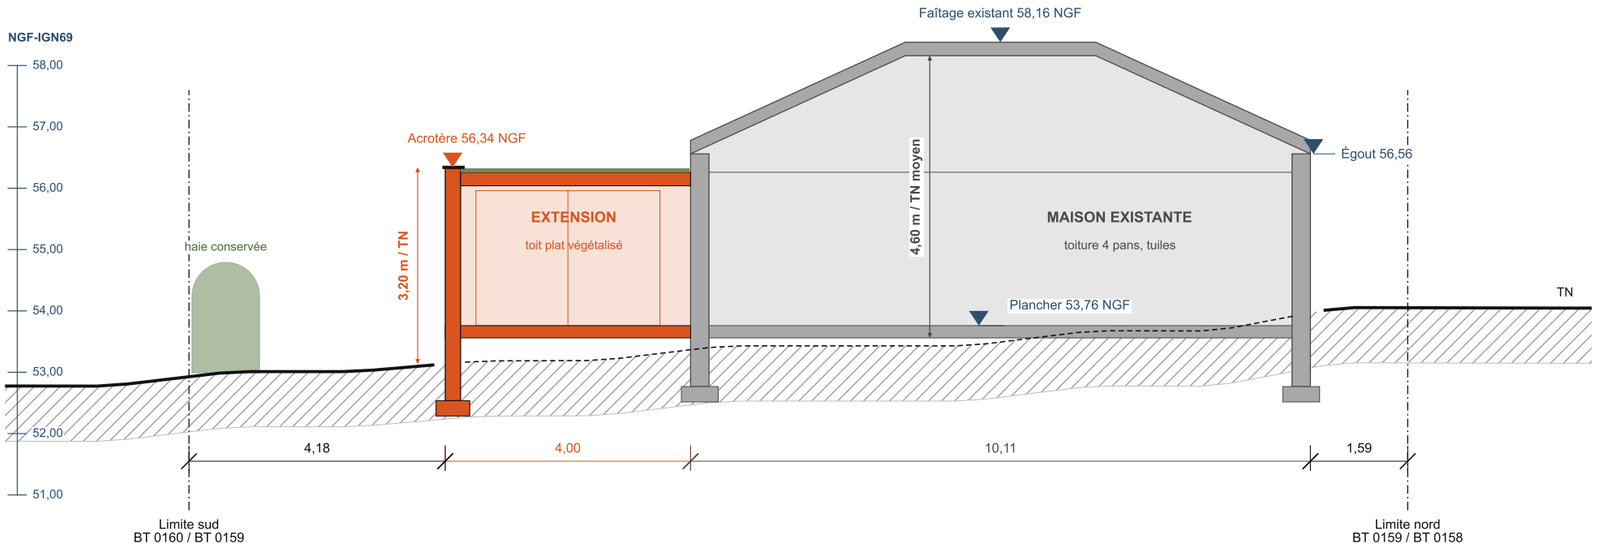

Coupe orientée sud → nord, regard vers l'ouest. Cotes en m, niveaux en NGF-IGN69. Échelle verticale = échelle horizontale (1/100).

Plancher de l'extension au niveau du plancher existant. Terrain naturel en tireté sous les constructions. Baie coulissante 3,00 × 2,20 du mur ouest en vue (trait fin).

DP3 · Plan en coupe

Coupe A-A · Palaiseau (91477)

Parcelle 91477000BT0159

Section BT n° 0159 · 694 m² · zone UR1

Terrain en zone PPRI (vallée de l'Yvette) : règlement à vérifier

Échelle : 1/100 (A3) — 1 m = 10 mm

0 — 5 m

Date : 7 novembre 2026

Existant · Projet · Terrain naturel

Données © IGN · Licence Ouverte 2.0
Cadastre, BD TOPO, RGE ALTI (pas 2 m)