
**COUPE A-A — Échelle 1/100 (échelles horizontale et verticale identiques)**

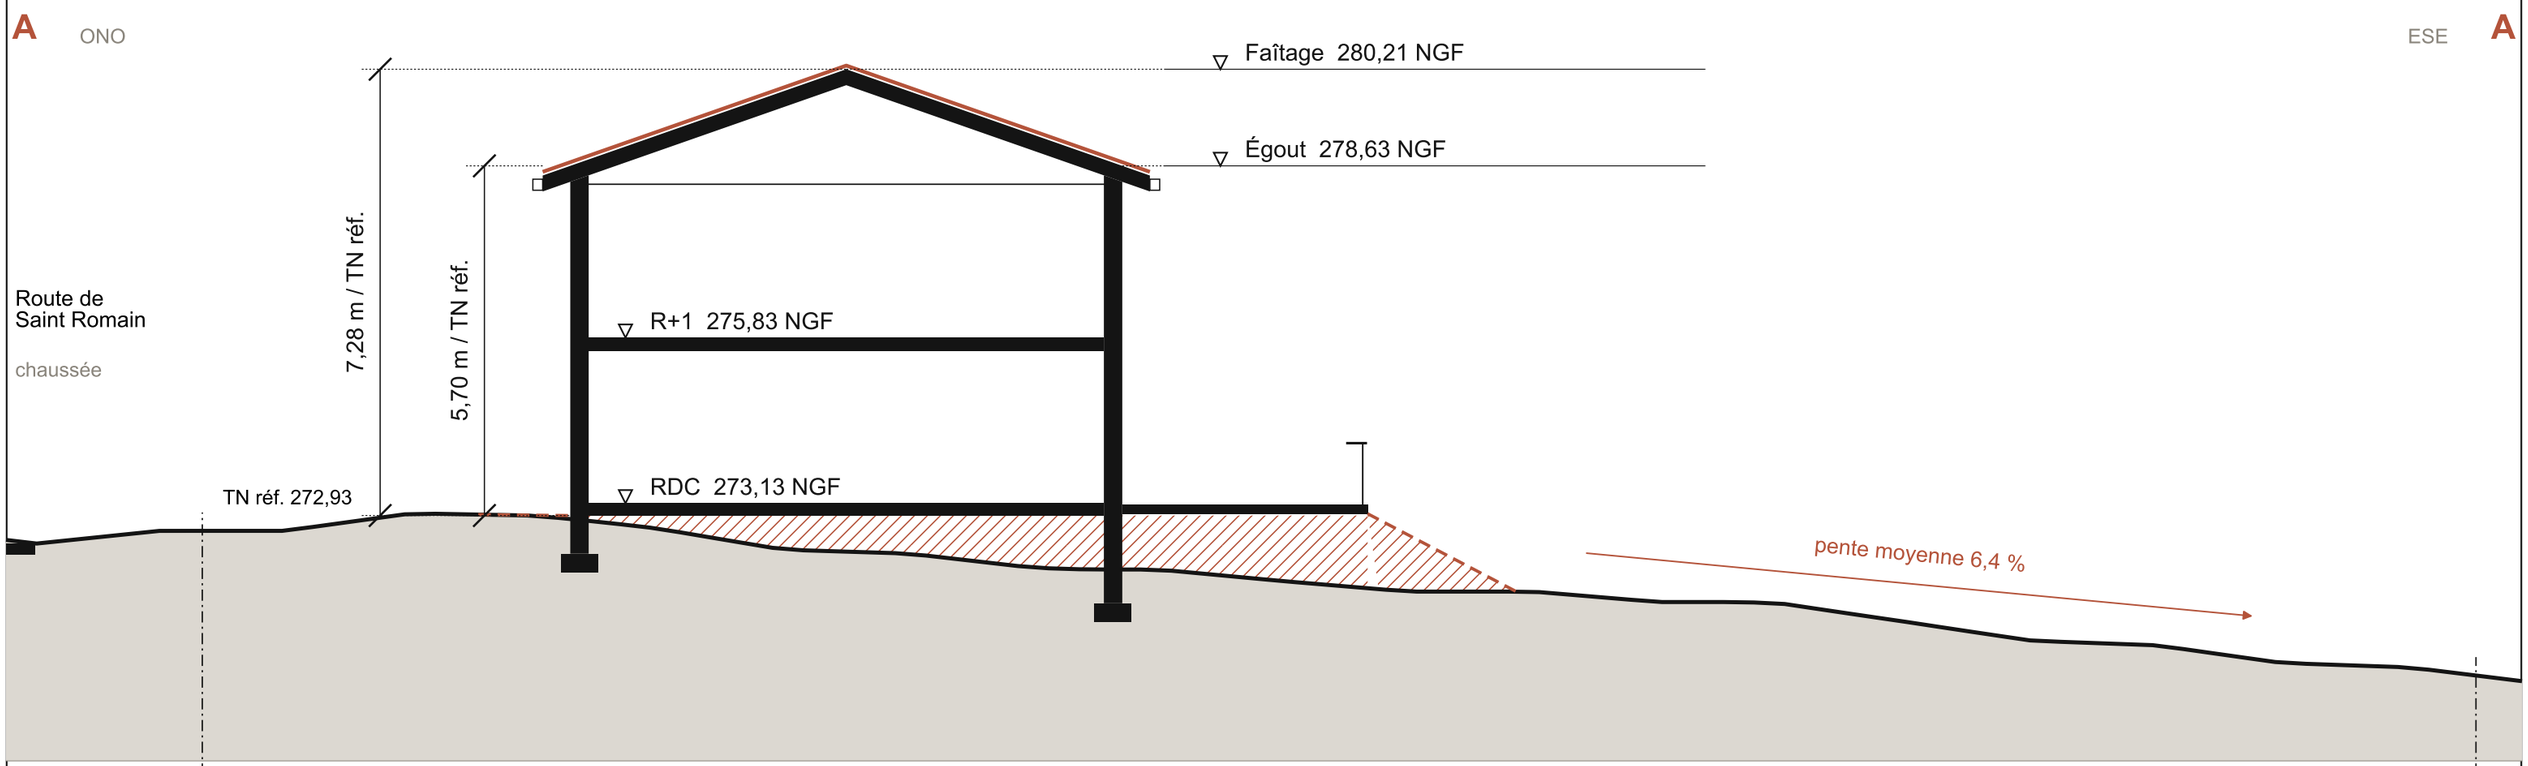



| | | | | |
|---|---|---|---|---|
| dist. m | 6,00 | 9,00 | 22,07 | |
| TN NGF | 272,68 | 272,87 | 272,05 | 270,32 |

▲ Limite sur voie — Limite de fond — voisin AH 0350 ▲

0 1 5 m

**PLAN DE REPÉRAGE**

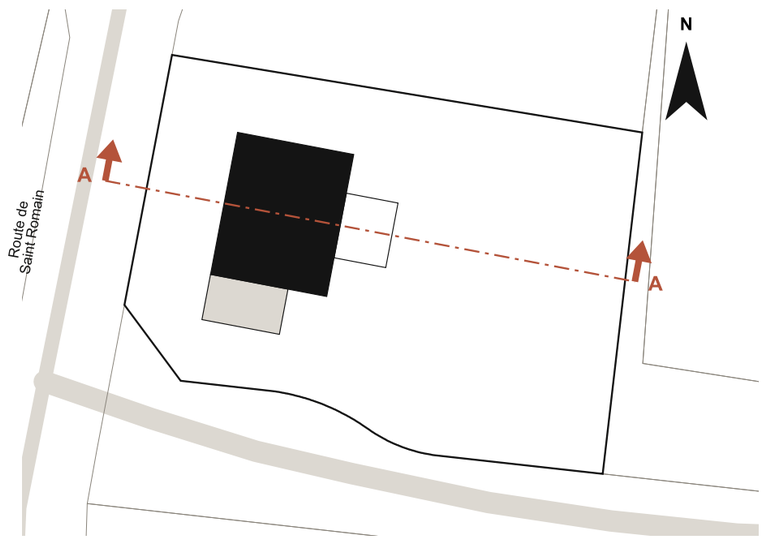


**LÉGENDE**

- Terrain naturel (RGE ALTI)
- Terrain après travaux
- Parties coupées
- Remblai
- Limite de parcelle

**TERRAIN LE LONG DE LA COUPE**

Dénivelé : 2,36 m, de 272,68 (limite sur voie) à 270,32 NGF (limite de fond)

sur 37,07 m, pente moyenne 6,4 %

RDC = TN le plus haut sous la maison (272,93) + 0,20 = 273,13 NGF

Égout 278,63 NGF (5,70 m / TN réf.) · Faîtage 280,21 NGF (7,28 m / TN réf.)

## PCMI3 · Plan en coupe du terrain et de la construction

N

| COMMUNE | PARCELLE | ÉCHELLE | DATE |
|---|---|---|---|
| Saint-Cyr-au-Mont-d'Or | AH 0349 (69191000AH0349) | 1/100 (format A3) | 05/11/2026 |

Données © IGN · Licence Ouverte 2.0 — Cadastre, BD TOPO, RGE ALTI (NGF-IGN69)