

COUPE A-A · 1/100

vue vers le sud · terrain naturel IGN RGE ALTI · échelle verticale = horizontale

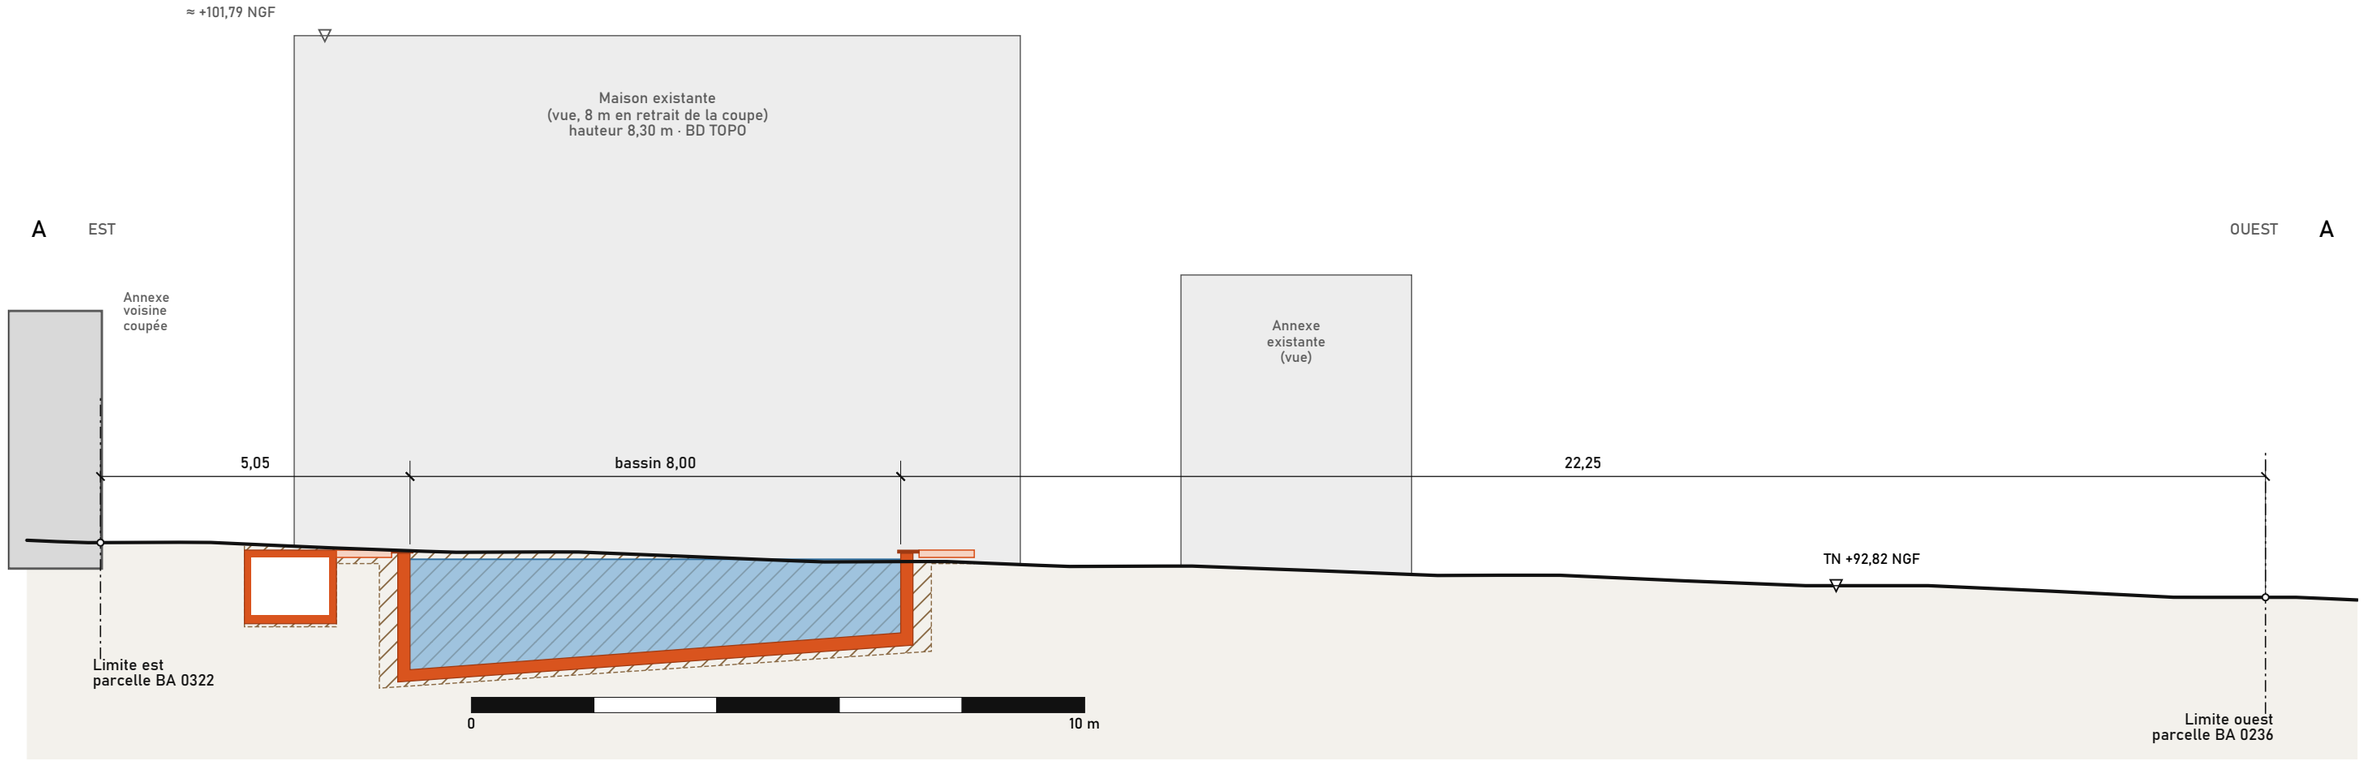


DÉTAIL DU BASSIN · 1/50

coupe A-A dans l'axe du bassin, cotes en mètres NGF-IGN69

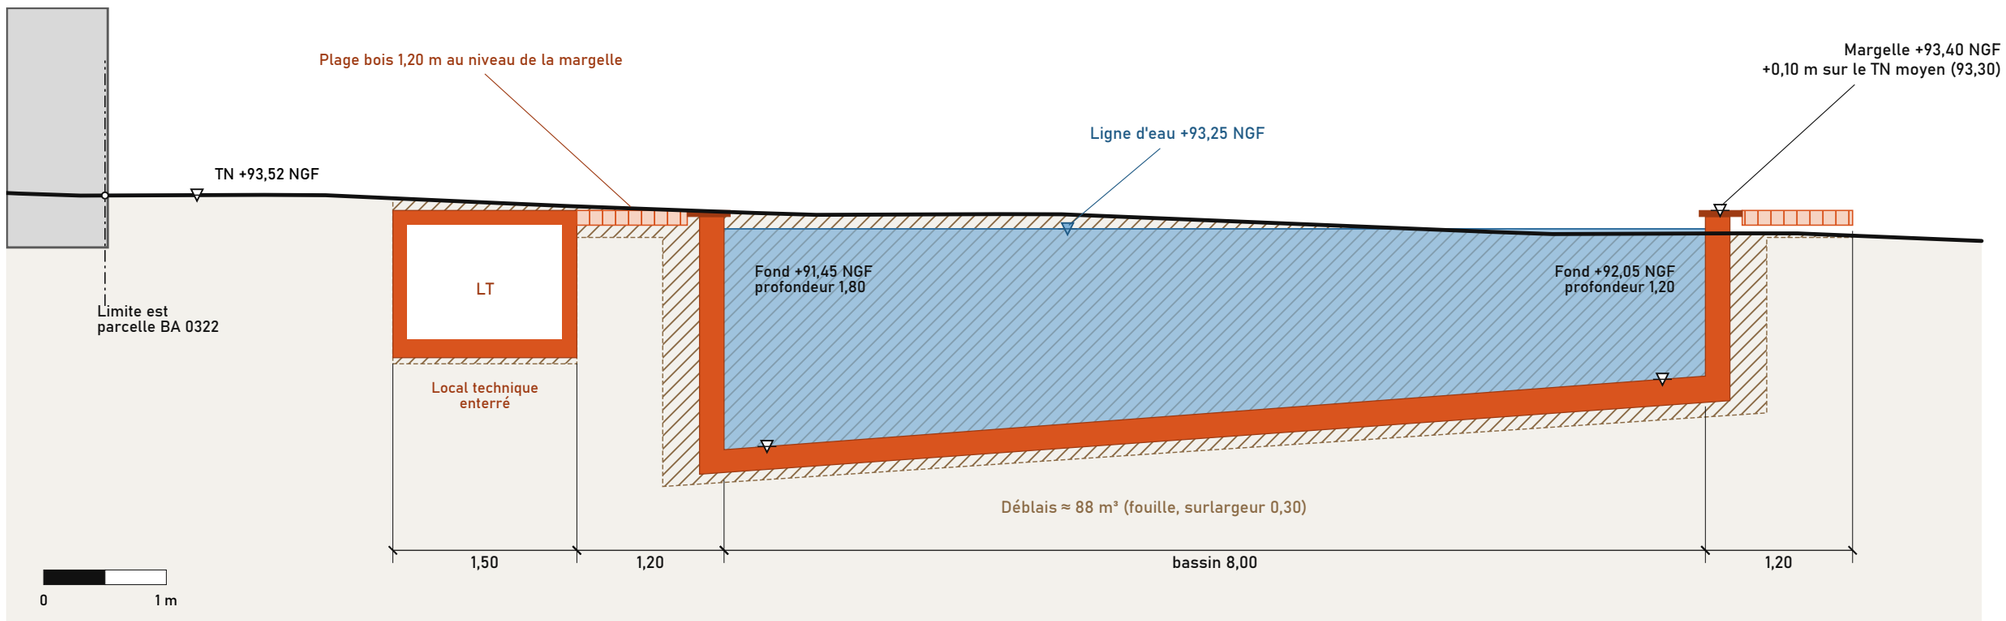

Plan de repérage 1/1000

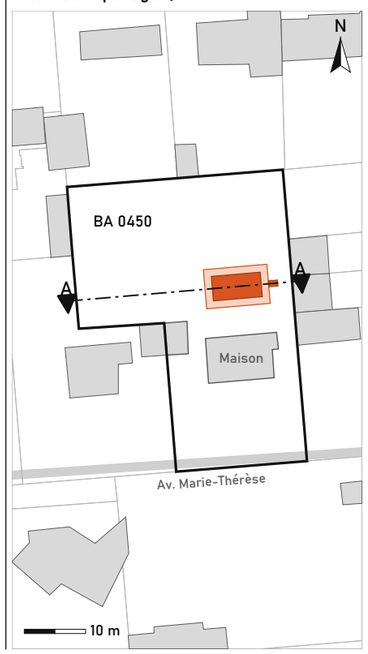

DP3 · Plan en coupe

Orsay (91471) · parcelle BA 0450 (91471000BA0450) · 1 376 m² · zone UPb

Échelles : coupe 1/100 · détail 1/50 · repérage 1/1000 sur A3 · 08/11/2026

Terrain concerné par des prescriptions du PLU : éléments de paysage à préserver (îlots, motif écologique) et patrimoine bâti ou paysager à protéger : règlement à vérifier

existant · projet · eau · déblais

Données © IGN · Licence Ouverte 2.0